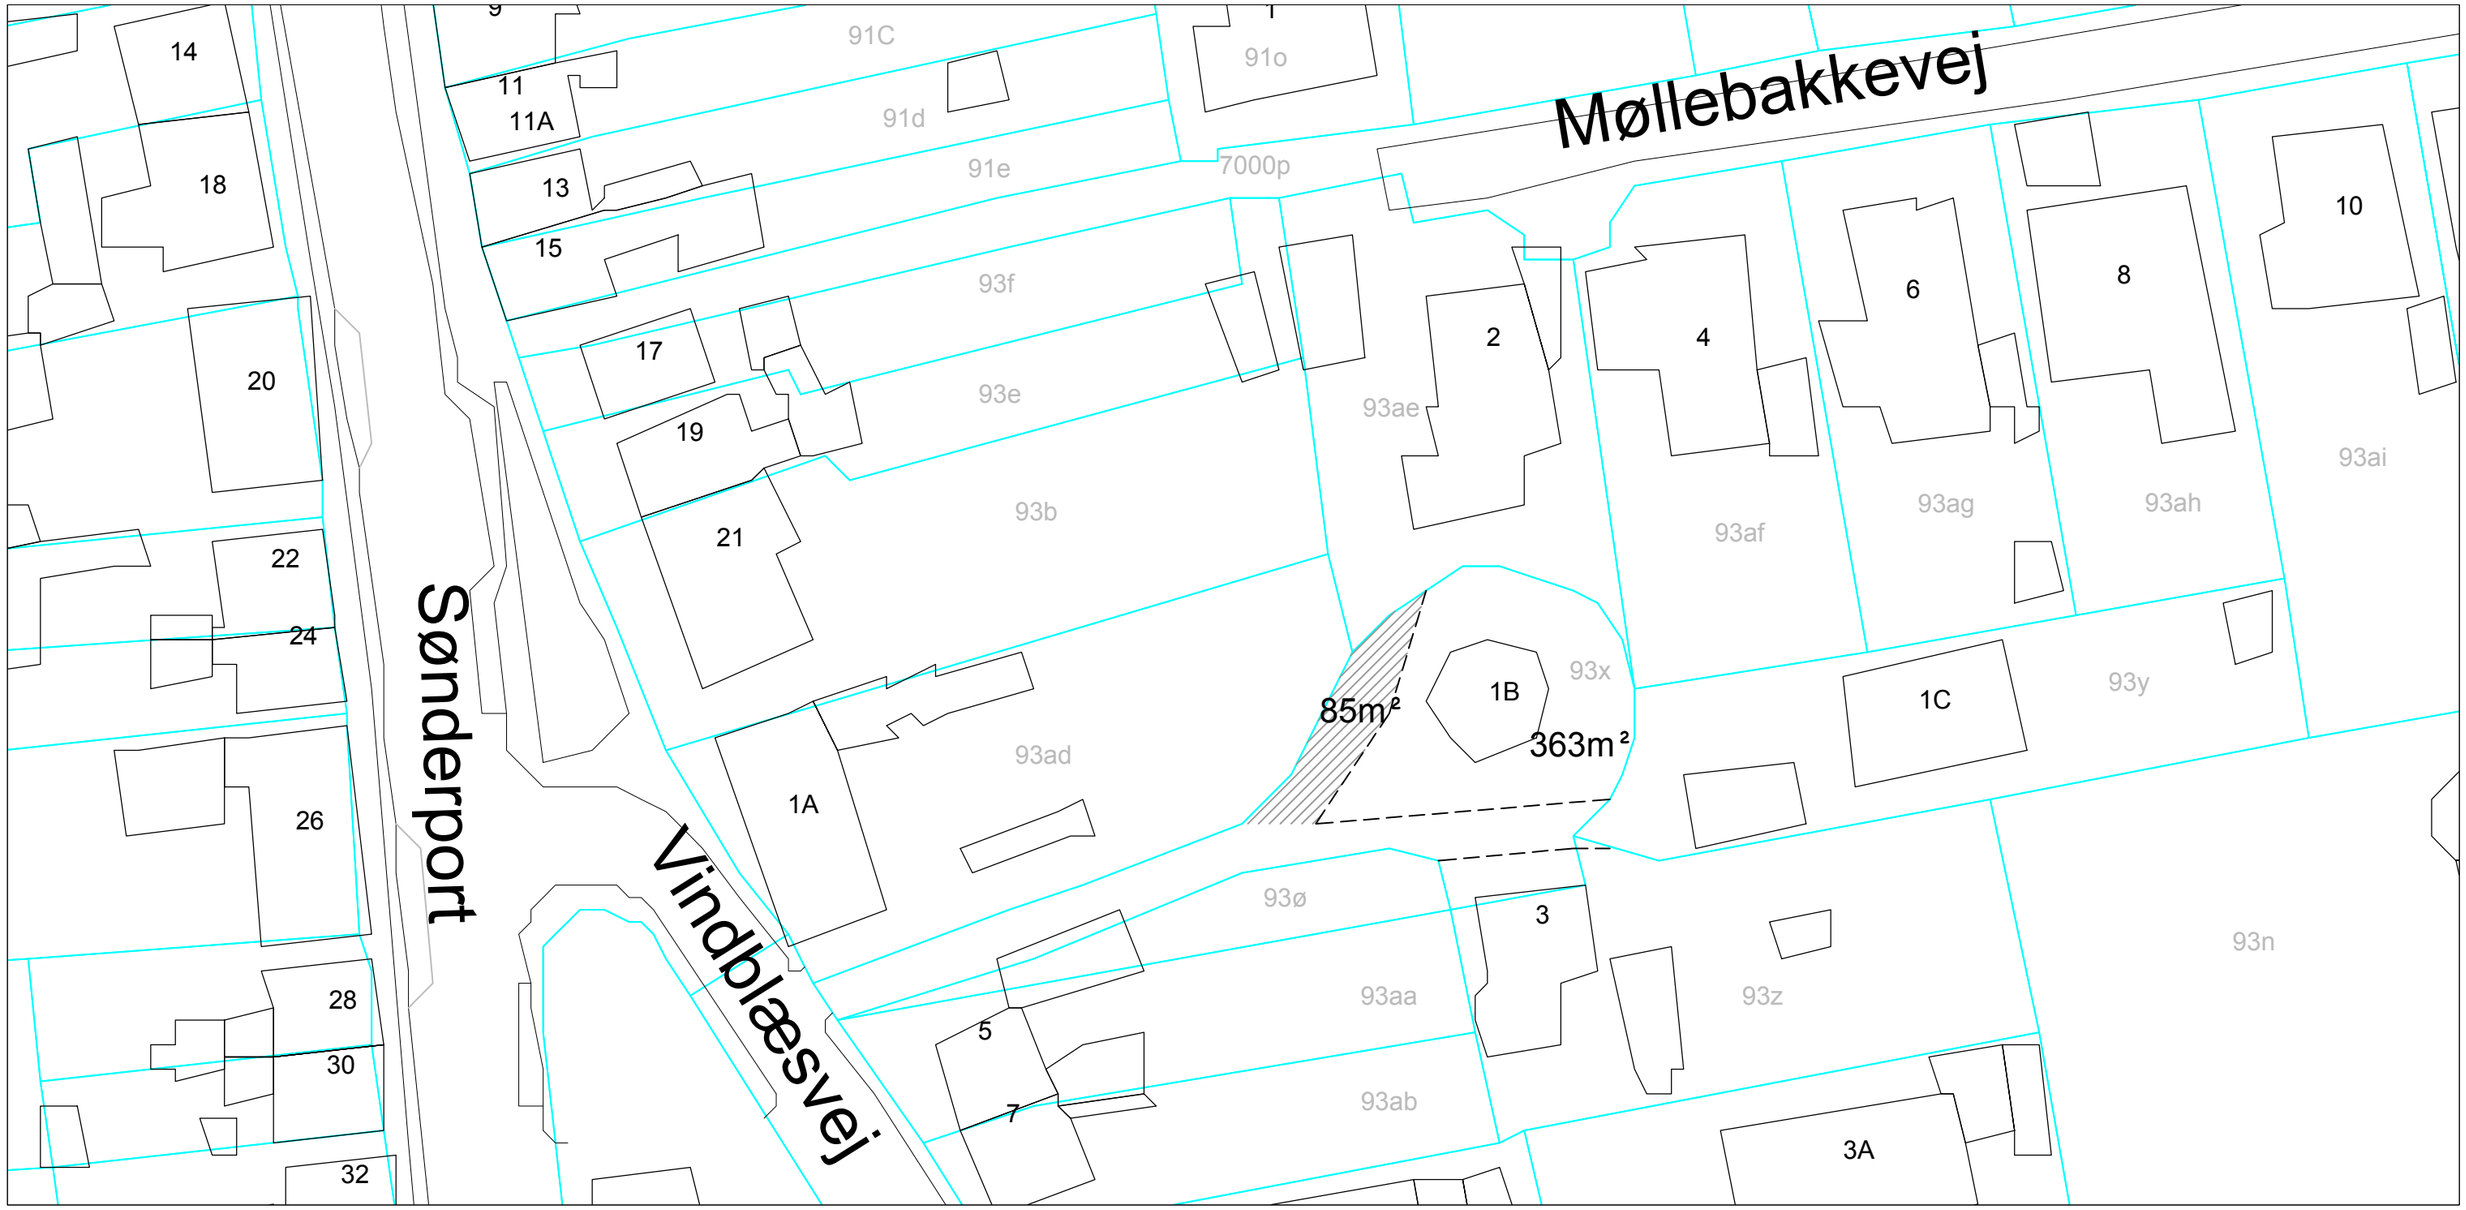

Revisionsdato/initialer:	Revisionsårsag:	

VESTHIMMERLANDS KOMMUNE
Teknik- og Økonomiforvaltningen
Trafik og Grønne områder - Frederik IX's Plads 1 - 9640 Farsø

Konstr.: RVBA
Tegn.: RVBA
Kontr.: KEH

Vindblæsvej 1B, Løgstør

Oversigtplan

Filnavn:
vindblæsvej 1B,løgstør.dwg

Tegning nr.:
O1

Mål: 1: 500	Dato: 13.09.2019	Sags nr.: 05.02.04-P21-3-19