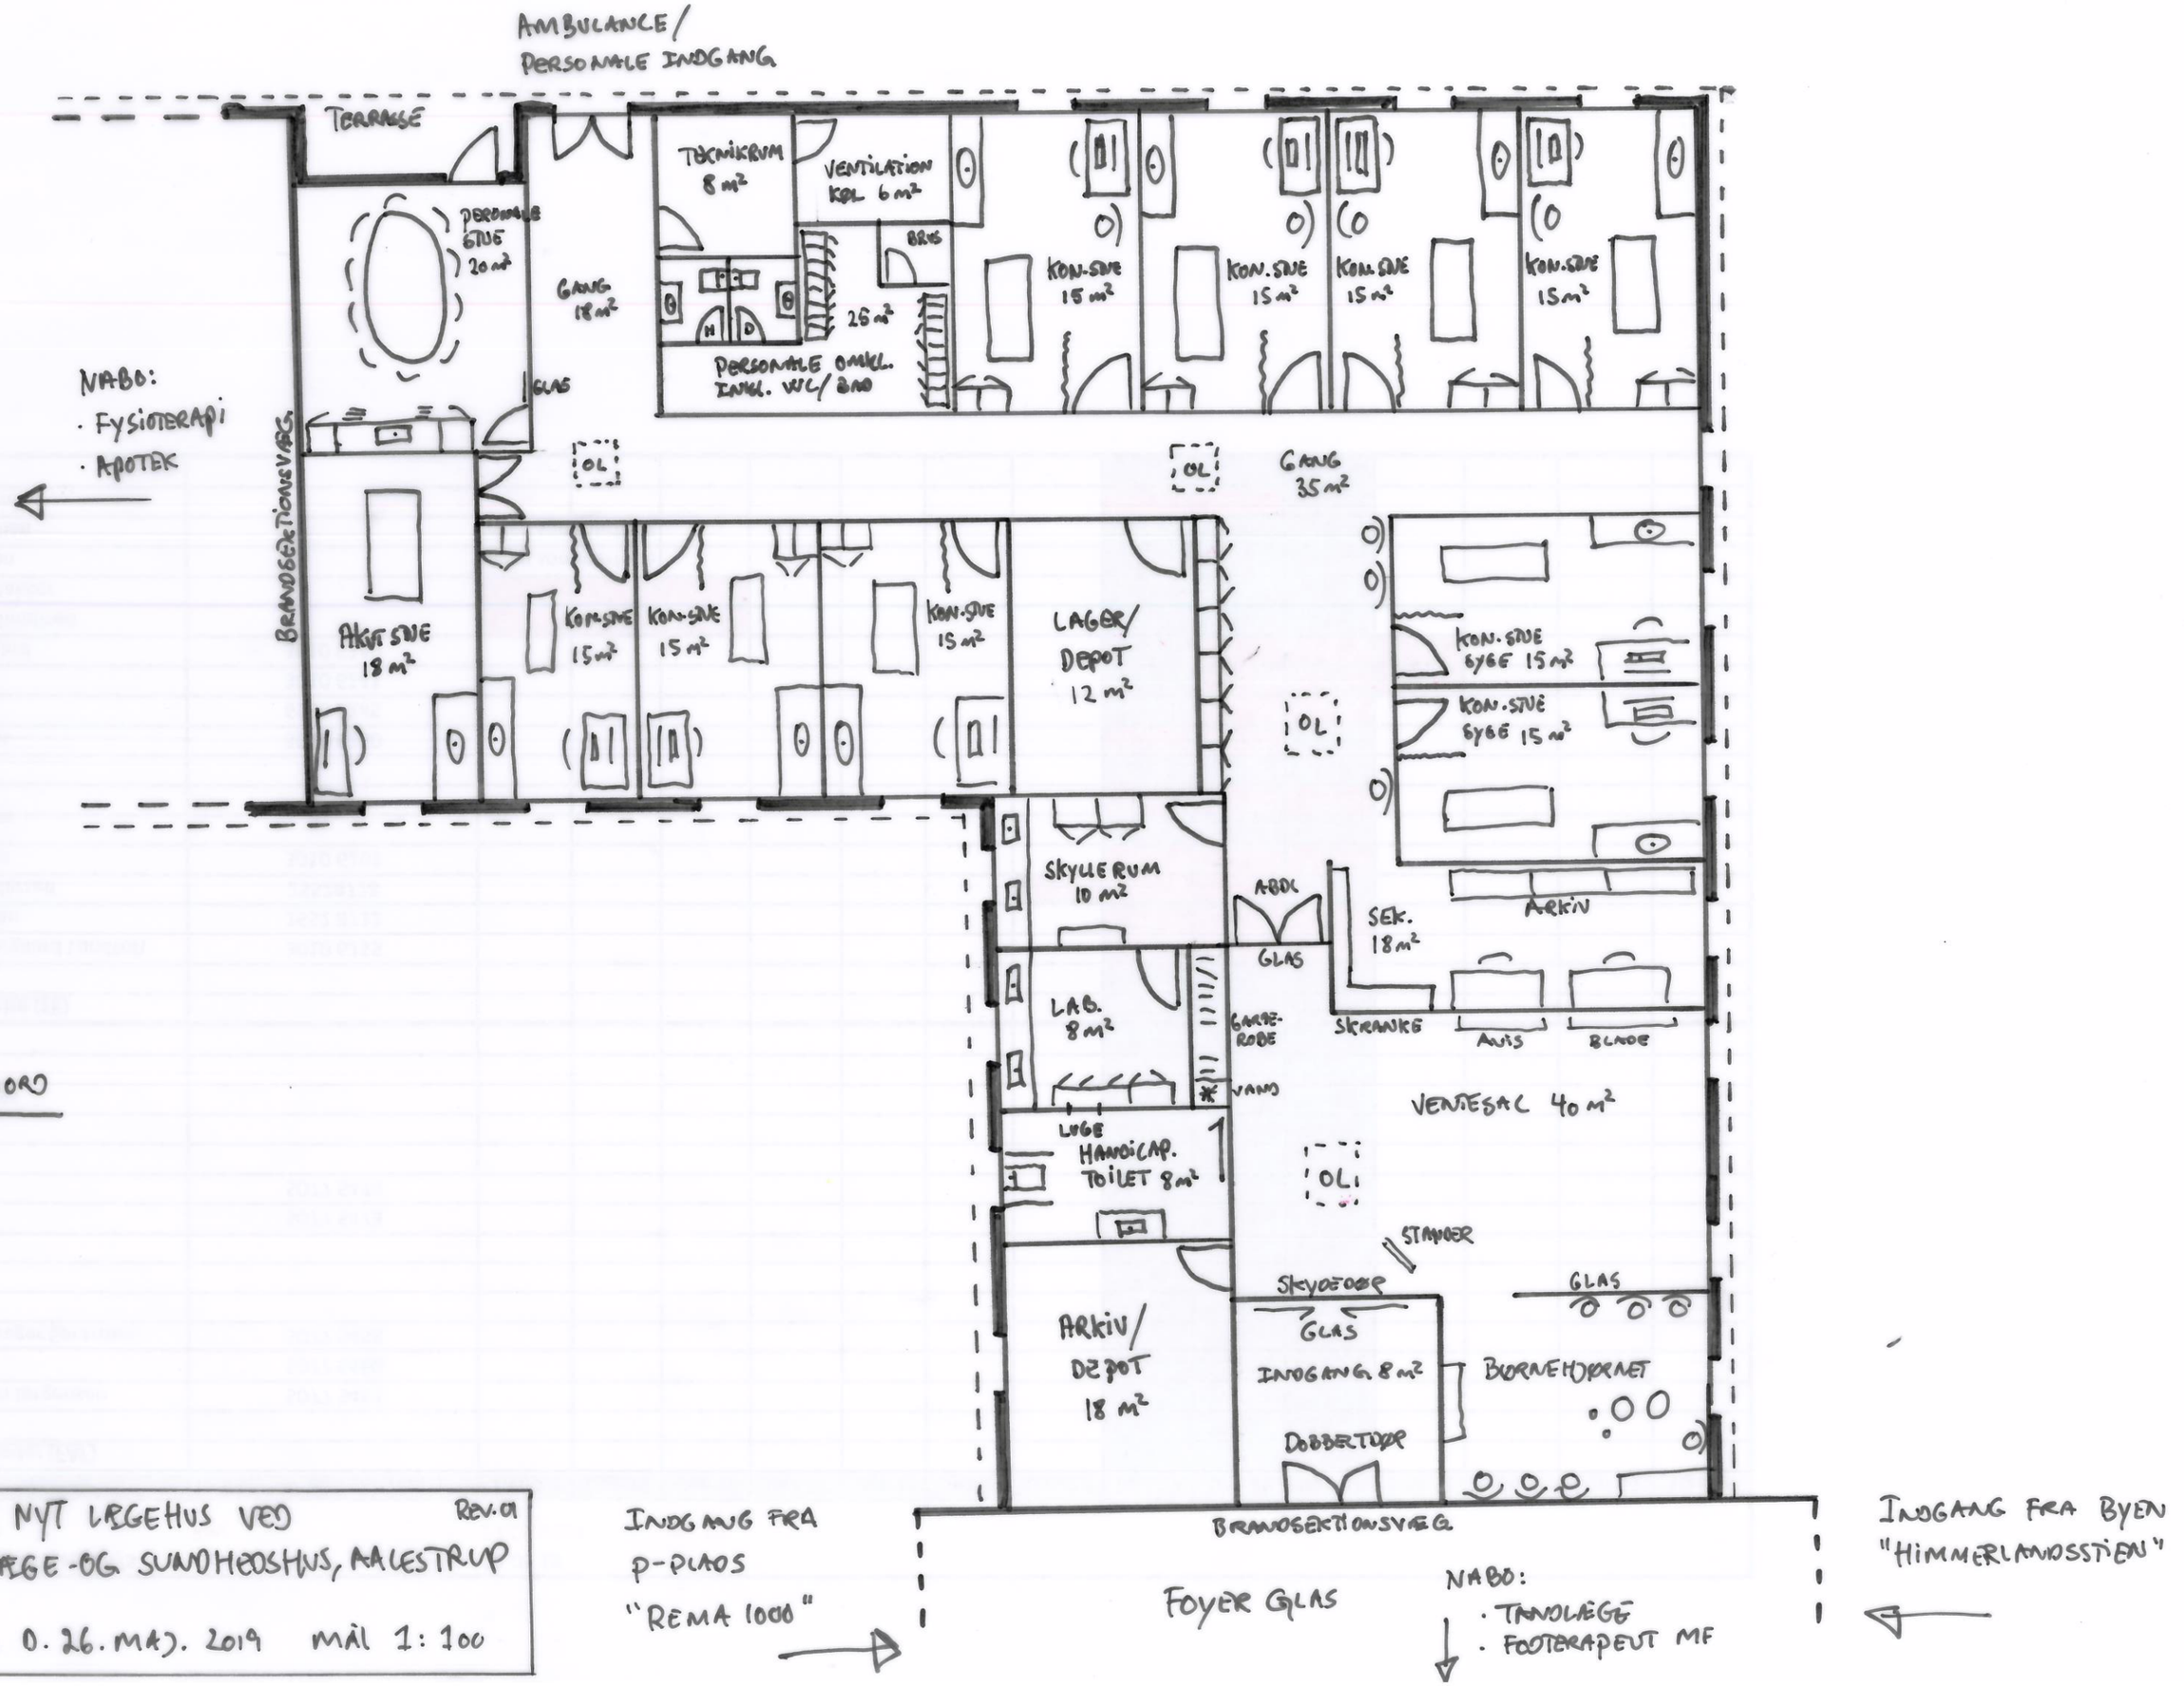

SKITSE NYT LÆGEHUS VED "NYT LÆGE-OG SUNDHEDSHUS, AALESTRUP

Rev.01

TV/IG 0.26.MAJ. 2019 MÅL 1:100